



1788
V Ljubljani, dne 21. septembra 1929.

Taksa Din. 20.-
plačana na vlogi.



Št. 32110/29/ref.VI.



Naj prejme
gospod Karlovšek Jože, gradb. tehn.
in posestnik

V

L j u b l j a n i.

Vodnikova cesta 27.

Ka. Vašo prošnjo z dne 27. avgusta 1929 in na podlagi stavbnega oglada št. 4. septembra 1929 ter na podlagi stavbnega dovoljenja z dne 11. maja 1929 št. 16111/29. Vam podeljujemo uporabno dovoljenje za sgrajeno pritlično stanovanjsko hišo na par. št. 602/3 kat. obč. Sp. Šiška ob Vodavedni cesti pod sledečimi pogoji:

1/ Suterensko stanovanje ima samo 2.55 m svetle višine in je dopustno samo začasno.

2/ Pred kurišča je položiti predpečnjake.

3/ Vrata v podstrešje je obiti s ploščino.

4/ Tla v podstrešju je popraviti.

5/ Drvarnica mora biti ognjavarno sgrajena.

V smislu čl. 37. zakona o neposrednih davkih se vam potrjuje, da ste hišo pričeli uporabljati dne 4. septembra 1929.

Novi hiši se deloči hišna št. 27 na Vodnikovi cesti.

Proti temu odloku imate pravico pritožbe na mestni občinski svet v Ljubljani v roku 14 dni po dnevu, ko se vam odlok vroči.

Pritožbo bi bilo vložiti pri mestnem magistratu.

Vabite se, da se ta odlok plačate na roko vročitelja za občinske pristojbine in državne takse:

- | | |
|--|-----------|
| 1/ za lokalni ogled | Din. 50.- |
| 2/ za uporabno dovoljenje | " 7.50 |
| 3/ za vročitev odloka | " 1.50 |
| 4/ za vnosne stroške | " 75.- |
| 5/ drž. taksa za uporabno dovoljenje Din. 300.- je plačana na vlogi. | |

skupaj Din. 134.-

Po en izved odobrenega izvršilnega načrta se vam obenem prilaga.

Magistratni direktor:

Barvič Občinska taksa
plačana Din. 134.-

št. 32110/29/ref.VI.



Odebrene s odlokom s dne
21.septembra 1929, št.32110/29.

Mestni magistrat ljubljanski,
dne 21.septembra 1929.


Magistratni direktor :

A handwritten signature in dark ink, appearing to read "Gjarnik", written over the printed text "Magistratni direktor :".

000000

DVORIŠČNO LICE

MURLO 1:50

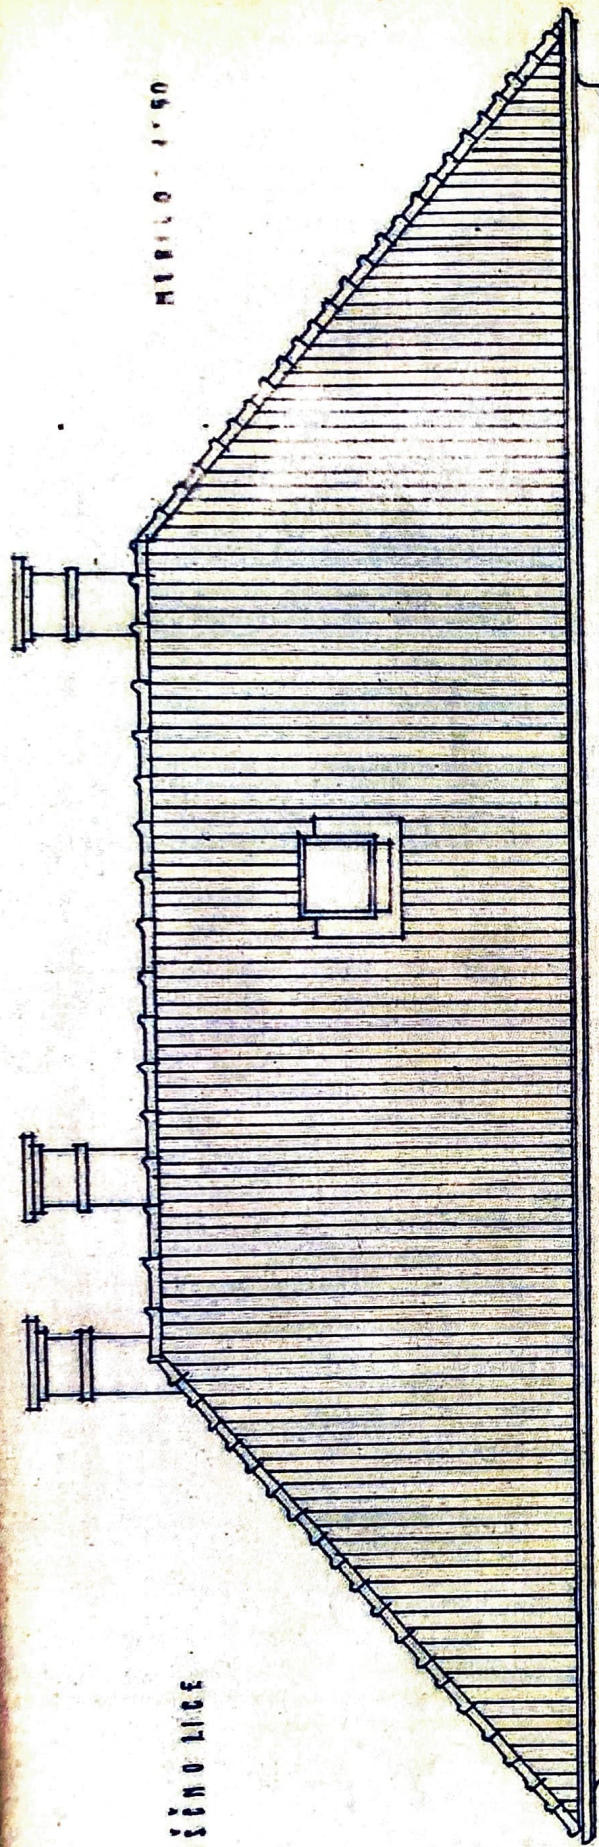

NAČRT STAN. HIŠE ZA G. J. KARLOVŠEK
NA PARC. ŠT. $\frac{602}{3}$ KAT. OBČ. SPODNJA ŠISKA.

LJUBLJANA, 28. V. 1929

Ljubljanska gradbena družba


Karlovič





dostalo 21. V. 29.
V Ljubljani, dne 11. maja 1929.

Drž. taksa Din 20.-
je plačana na vlogi.

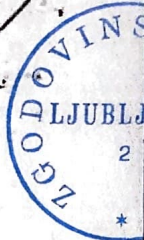

Št. 16111/29 ref. VI.

Gospod

K a r l o v š e k Jože,

gradbeni tehnik

L j u b l j a n a.

Poljanska cesta 47.

Na Vašo prošnjo z dne 19. aprila 1929, na podlagi stavbnega ogleda z dne 4. maja 1929 podeljuje Vam mestni magistrat stavbno dovoljenje za zgradbo pritlične enodružinske stanovanjske hiše na par. št. 602/1 kat. obč. Sp. Šiška po preloženem načrtu in pod sledečimi pogoji:

Nova stavba mora stati oddaljena od meje vsakega sosedaj vsaj 6 m, računši od najbližje točke poslopja, sicer pa po situaciji.

Predpričetkom dela si morate od mestnega magistrata s posebno prošnjo izposlovati določitev in naznanilo stavbne črte in nivela.

Pričetek stavbnega dela je naznaniti mestnemu magistratu.

Ko dospe stavba do višine cestnega nivela, je to naznaniti mestnemu magistratu, da more izvršiti revizijo stavbne črte in nivela.

Temeljno zidovje, je temeljito izolirati horizontalno in vertikalno.

Za vse konstrukcije iz železobetona kakor tudi za vse železne traverze je predložiti mestnemu gradbenemu uradu statične račune pred pričetkom ~~dela~~ dotičnega dela.

Zidovje je dobro povezati in zgraditi v podaljšani cementni malti.

Vse je zgraditi ognjavarno. Ob poti je napraviti žleb in snegolov.

Temelje je postaviti na raščeni teren, pritisk temeljev ne sme prekašati 1 kg na 1 cm².

Stranišče je preurediti na vodno izplakovanje.

Stranišče mora imeti direktno svetlobo in dobro ventilacijo.



Popravititi morate greznico po predpisih stavbnega reda, imeti mora gladke, vodogoste betonske stene in vodogosti betonski pokrov. Imeti ne sme nobenega odtoka.

V odprti jarek se smejo stekati samo meteorne vode.

Odtocene razmere voda se ne smejo izpreminjati.

Točno v stavbno črto in nivel morate postaviti ograjo po načrtu, ki Vam ga odobri mestni magistrat,

Višina zidanega podstavka ograje ne sme presegati 80 cm.

Za časa gradnje/morate ravnati po predpisih cestno- policijskega reda.

Pred pravomočnostjo tega odloka ne smete pričeti z delom.

Po dovršitvi stavbe morate zaprositi pri mestnem magistratu uporabno dovoljenje za vse prostore nove stavbe, za ograjo in trotoar.

Dokler ne dobite uporabnega dovoljenja, zgradbe ne smete uporabljati.

Od sosedu lasana se na njegovo pritrditev dovoli postaviti stavbo 4 m od njegove meje.

Proti temu odloku imate pravico pritožbe na mestni občinski svet v Ljubljani v roku 14 dni po dnevu, ko se Vam odlok vroči.

Pritožbo bi bilo vložiti pri mestnem magistratu.

Vabite se, da za ta odlok plačate na roko vročitelja za občinske pristojbine in drž. takse:

1./ za lokalni ogled	Din	50.--
2./ za stavbno dovoljenje	"	37.50
3./ za vročitev odloka	"	1.50
4./ za vozne stroške	"	75.--

Skupaj Din 164.--

En izvod odobrenega načrta se Vam obenem prilaga.

Magistratni direktor:

Polj. c. 47
Občinska taksa
plačana 164.--

NAČRT ZA STAN.

NIŠO J. KARLOVŠEK NA P.

ŠT. $\frac{602}{3}$ KAT. OBČ. SPODNJA ŠIŠKA

MERILO: 1:50.

LEGOPIS: 1:1000.

PRITLIČJE

DR. VLADISLAV LAJOVIČ
DALMATINOVA UL. 44.

27

ČAVNA POT

J. KARLOVŠEK
POLJANSKA C. 47.

606

$\frac{602}{3}$

$\frac{602}{1}$

$\frac{601}{1}$

JVAN LASSAN
VODNIKOVA C. 47.

19

BURGE-LE FRANG.
VODNIKOVA C. 24.

20

VODNIKOVA CESTA

NTIČICA



Zgodovinski arhiv Ljubljana, Trdinova ulica 4, Ljubljana na
podlagi zakona, ki ureja varstvo arhivskega gradiva, potrjuje,
da se ta izpis, prepis ali reprodukcija ujema z izvirnikom
oziroma z dejstvi, o katerih se je vodila evidenca,
ki se hrani v fondu ali zbirki

...SI ZAL LUV 493 Reg VI.C. ML: gradbeni

...t.e. 12, s.e. 32110/29

(signatura, naslov fonda in oznaka popisne enote).

Številka zadeve: ...62507-703/2023-3757

Ljubljana, 10.5.2023... Ime in podpis odgovorne osebe:

Ovst.: 40475/2023

Manja Cyp. Leh





Zgodovinski arhiv Ljubljana

Trdinova ulica 4, p.p. 1614,

1001 Ljubljana, Slovenija

Tel.: +386 (0)1 306 1319

www.zal-lj.si

E-pošta: matjaz.sparovec@zal-lj.si

Boris Veler
Križna ulica 12
1000 Ljubljana

Št.: 62507-703/2023-3751

Datum: 10. 5. 2023

Zadeva: Zaposilo za gradbeno in uporabno dovoljenje objekta na naslovu Vodnikova cesta 27, Ljubljana

V zvezi z vašo vlogo z dne 4. 5. 2023 v kateri nas prosite za gradbeno in uporabno dovoljenje objekta na naslovu **Vodnikova cesta 27, Ljubljana (parc.št. 1016/1, k.o. 1740 SPODNJA ŠIŠKA, stara parc.št. 602/3)** vam pošiljamo naročeno gradbeno dokumentacijo.

S spoštovanjem.

Pripravil:
Matjaž Šparovec



Direktorica:
dr. Zdenka Semlič Rajh

Priloge:

- SI ZAL LJU 493 Reg VI.C t.e. 12 a.e. 32110/29 (Gradbeno in uporabno dovoljenje ter načrt z situacijo objekta)
- Račun