
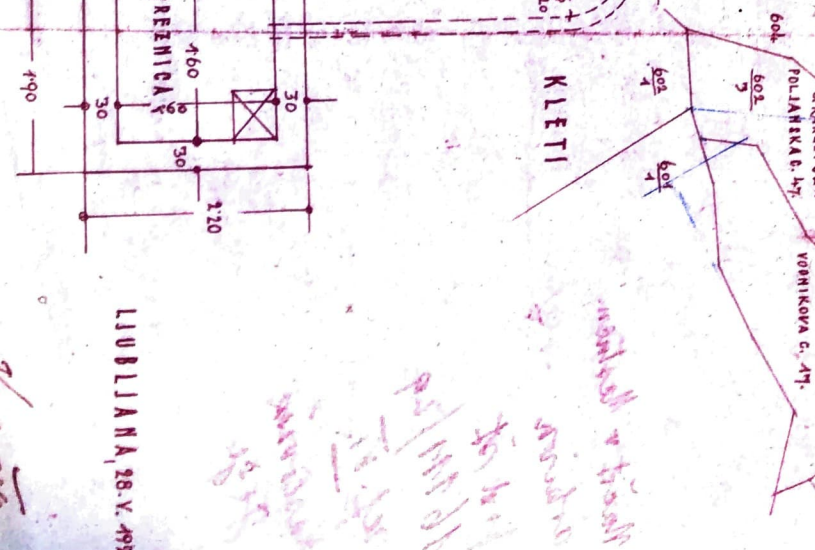
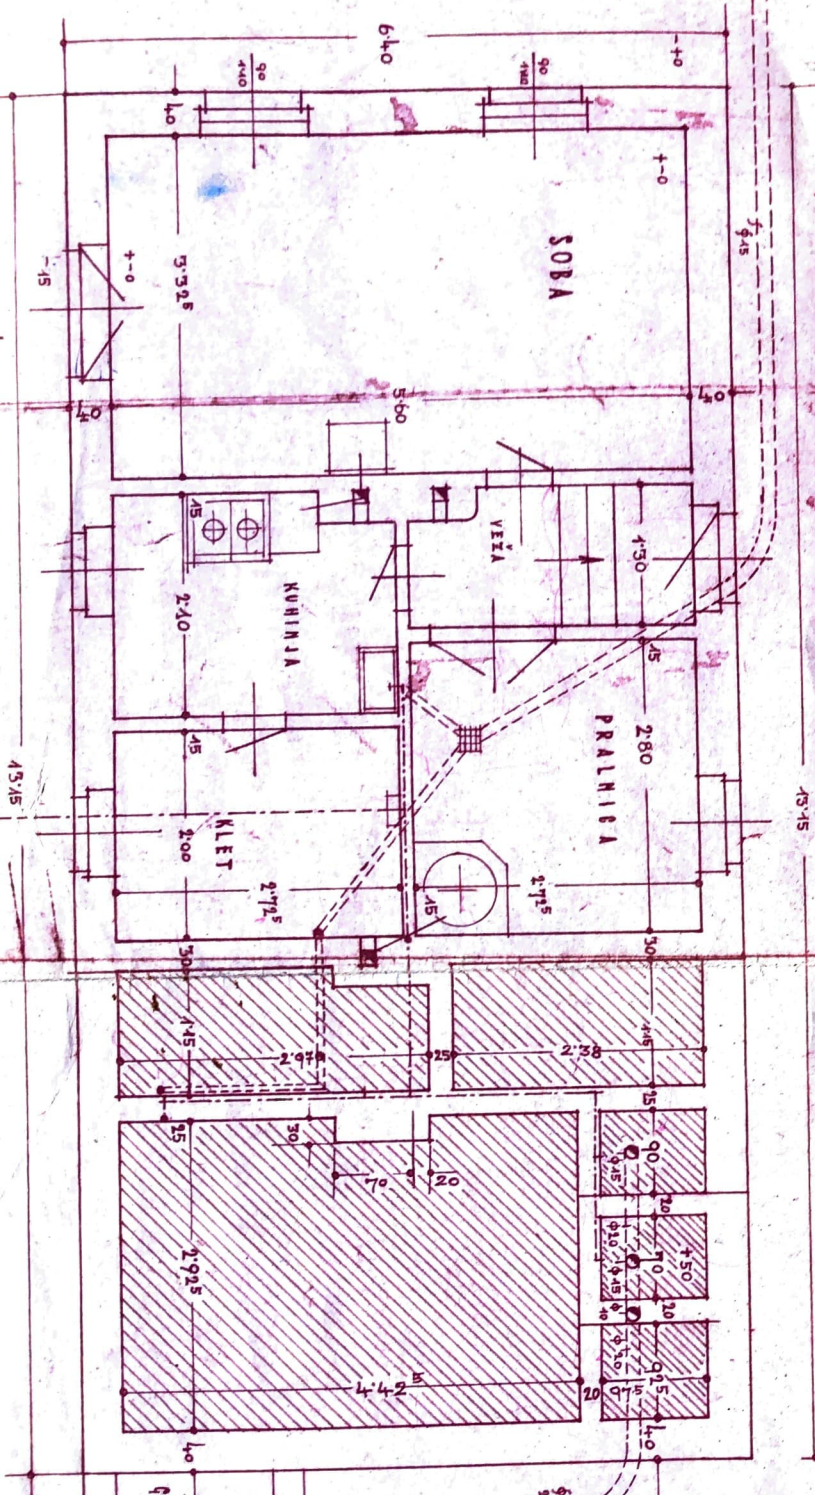
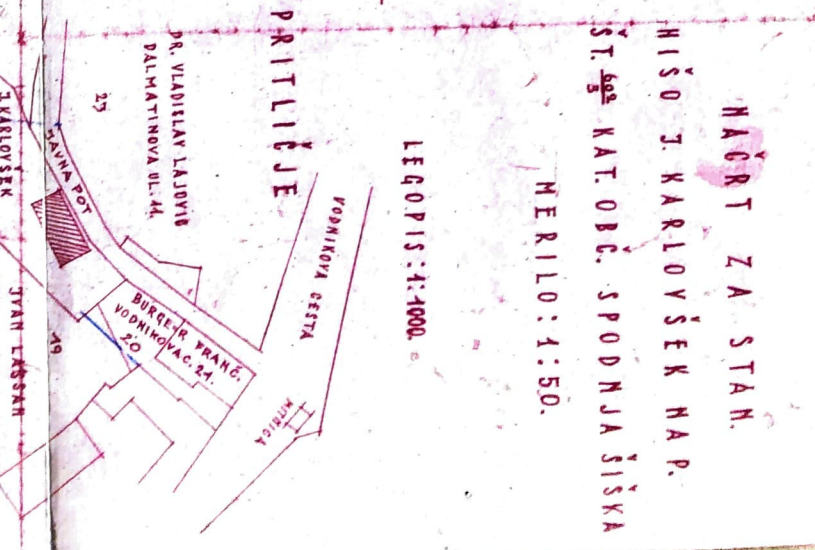


NAČRT ZA STAN.

HIŠO J. KARLOVŠEK NA P.
ŠT. 608 KAT. OBC. SPODNJA ŠIŠKA

MERILO: 1:50.

LEGOPIS: 1:1000.


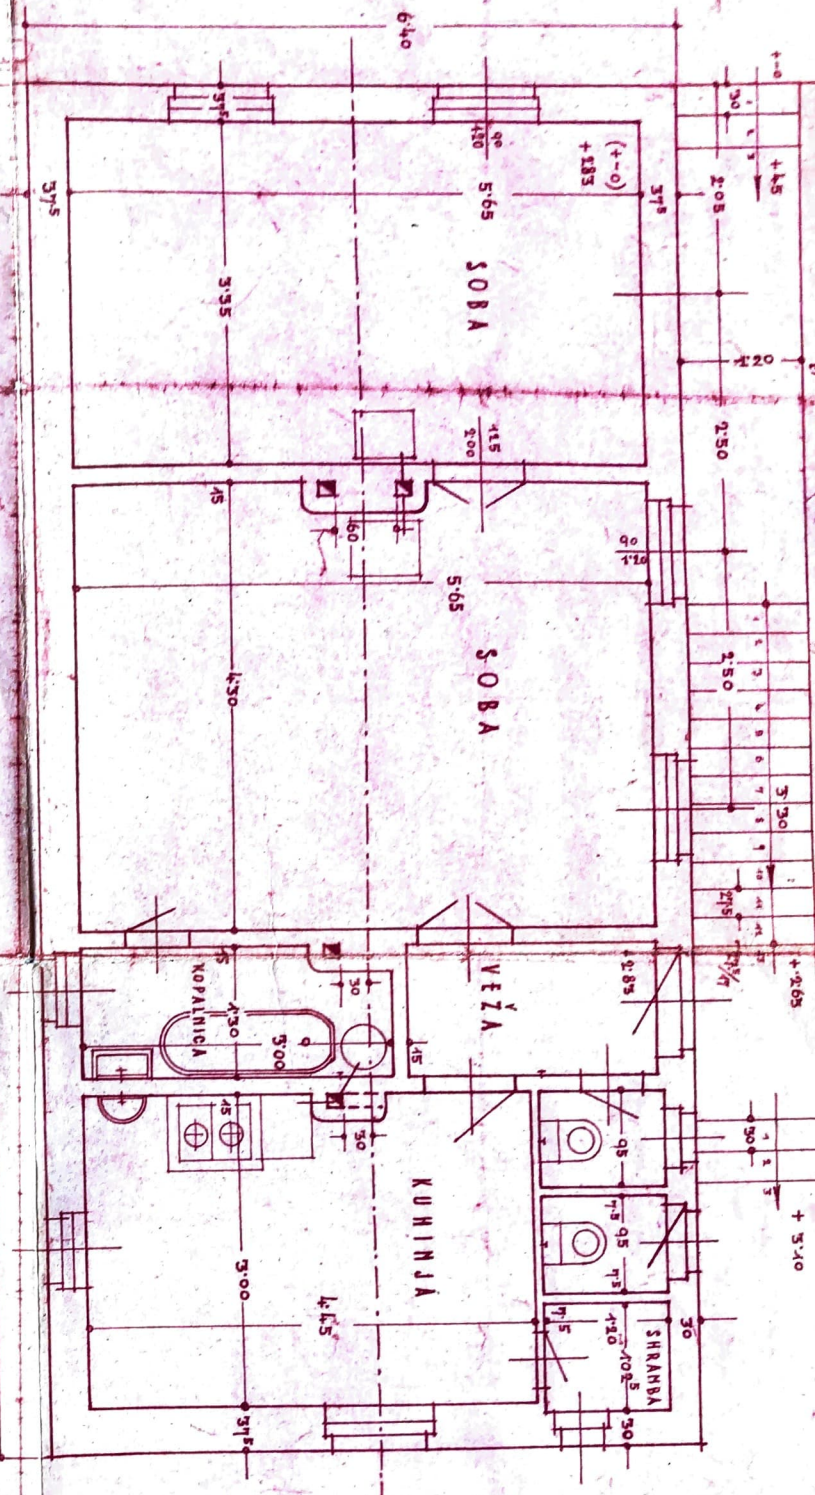


Občina Lj. ŠiškaKat. obč.: Sp. Šiška L. D. št. 7

Naznanilni list št. / 196...

št. 1911-70**KOPIJA KATASTRSKEGA NAČRTA**

Merilo 1: 1000

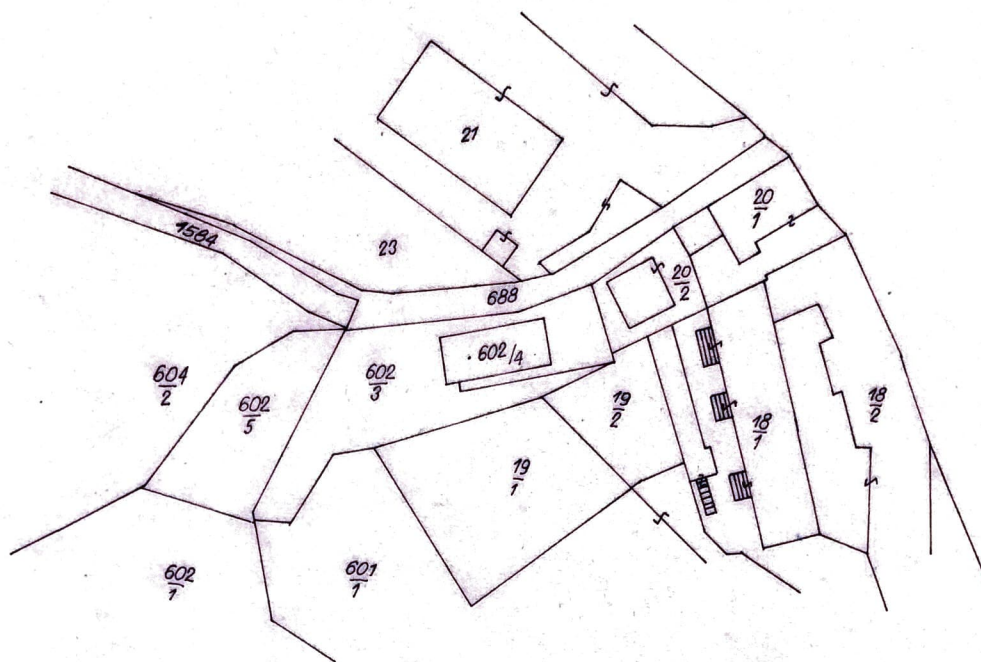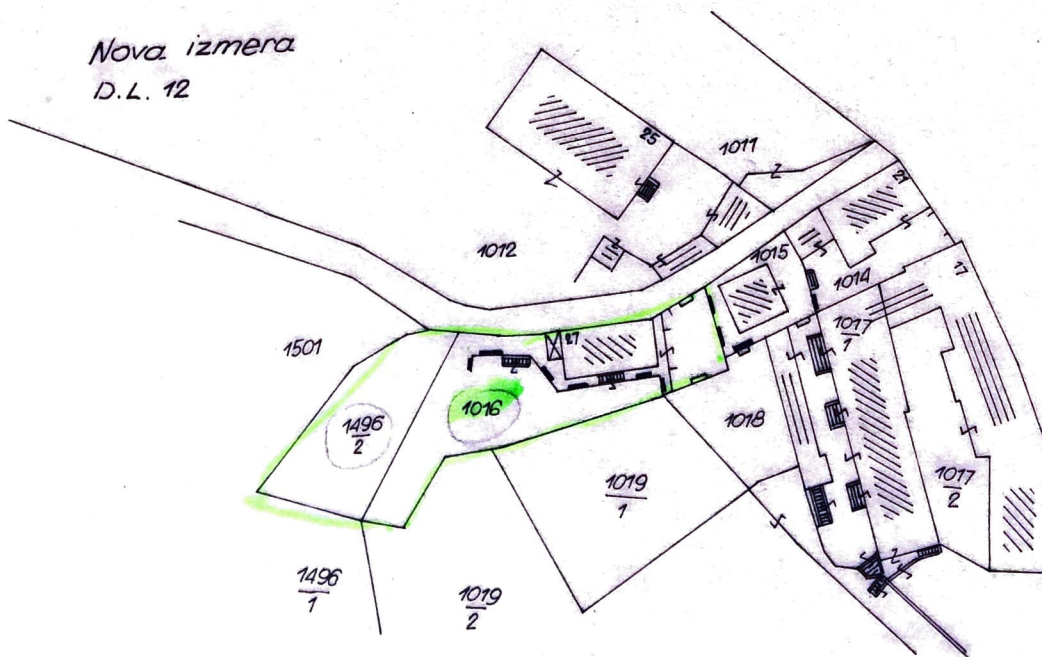Taksa po tar. številki 1.25 ZAT
v znesku 14,- din plačana.Nova izmera
D.L. 12

Kopija ustreza načrtu


Kopiral:

Hocinar JanLjubljana, dne 9.6. 1980


Potrjuje:

Kanary

PREREZ

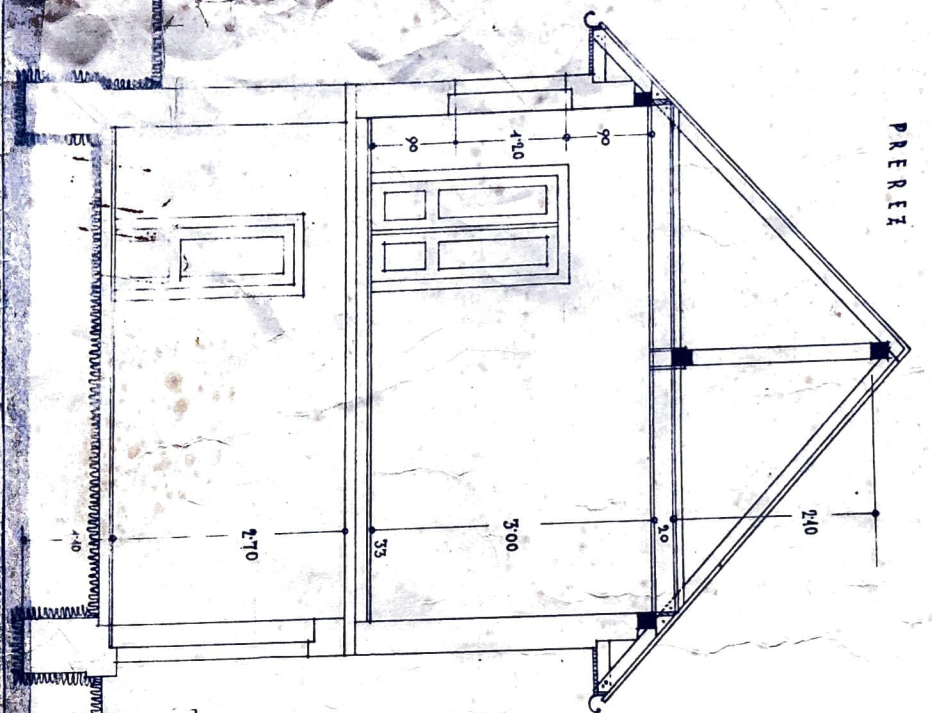


ČESTNO LICE

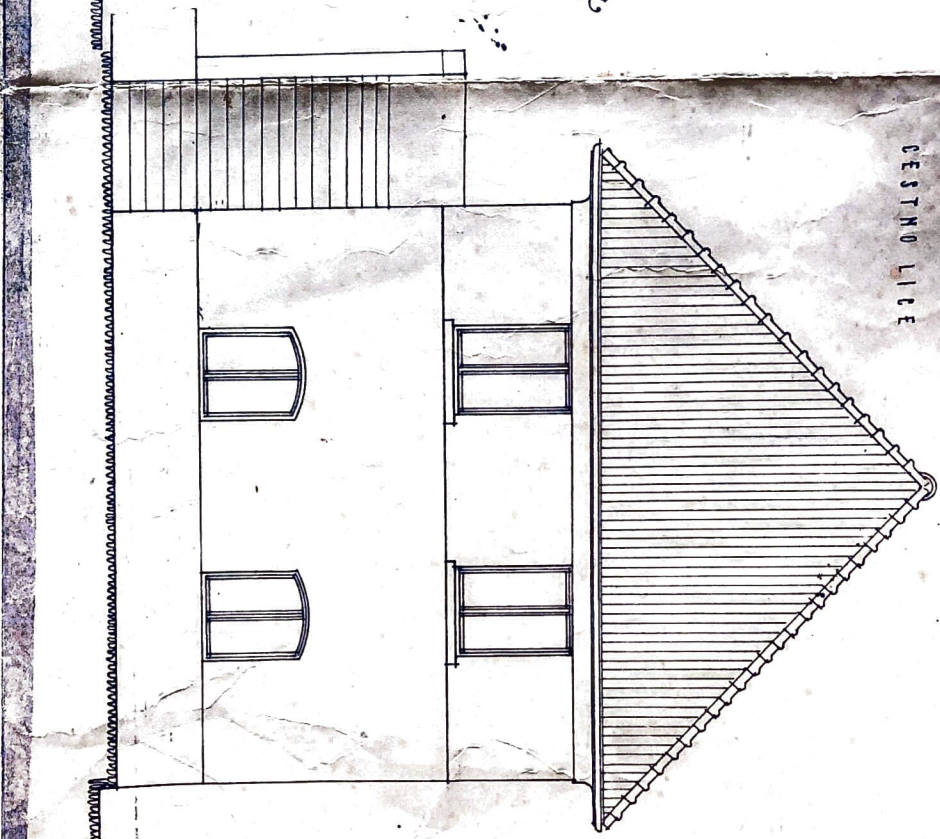

ČESTNO LICE

MERILO: 1:50.

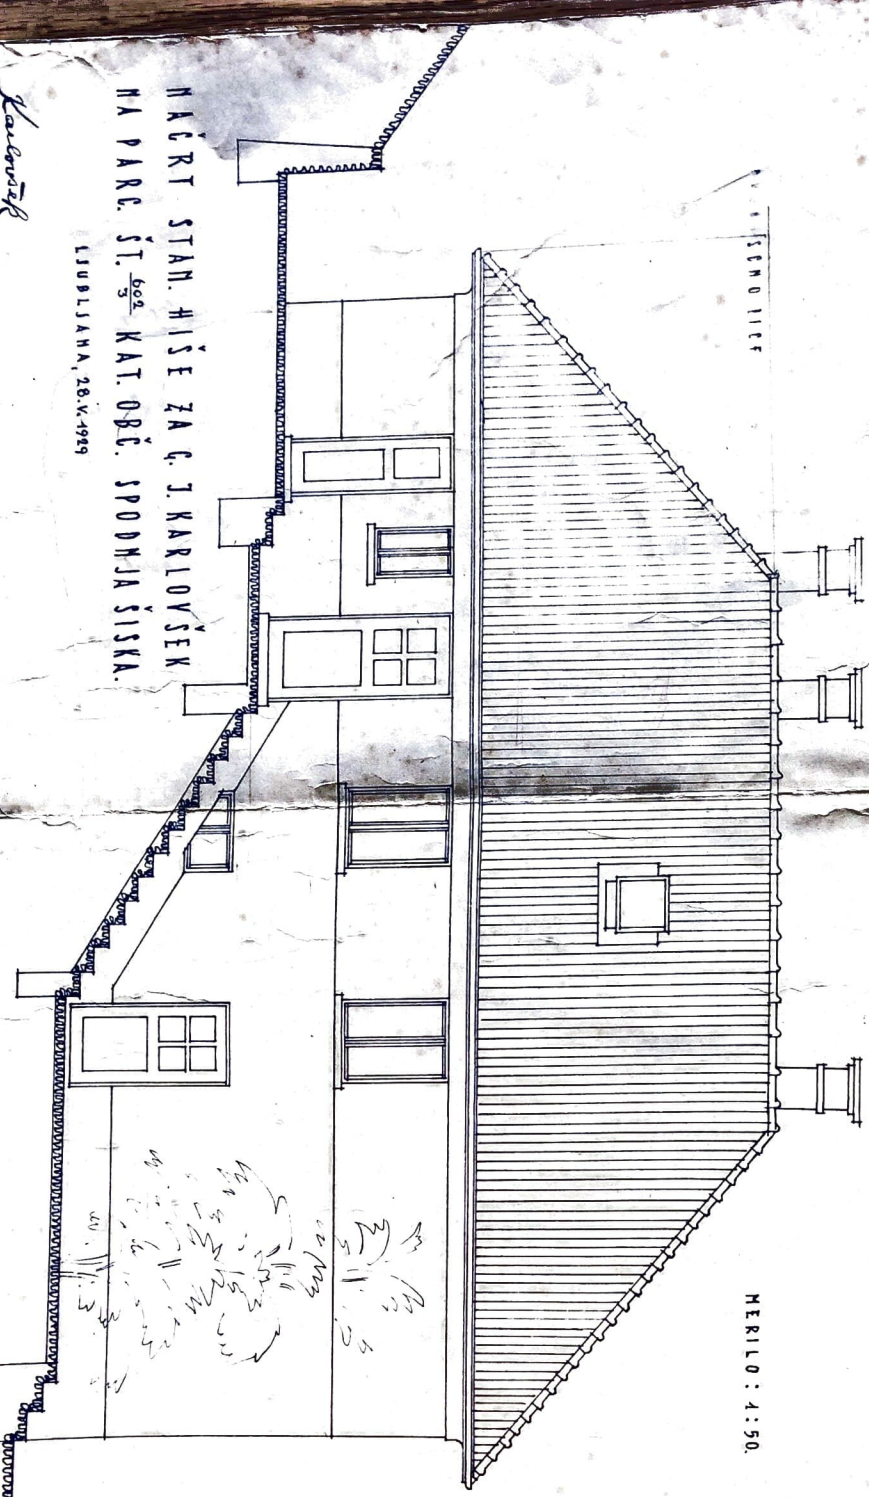

NACRT STAN. HIŠE ZA Č. J. KARLOVŠEK
NA PARC. ŠT. ⁶⁰²/₃ KAT. OBC. SPODNJA ŠISKA.

LJUBLJANA, 28. V. 1929


Karlovšek

$$\begin{array}{r} 495 \\ 2 \overline{) 990} \\ \underline{990} \\ 0 \end{array}$$

727

05.22 18.50



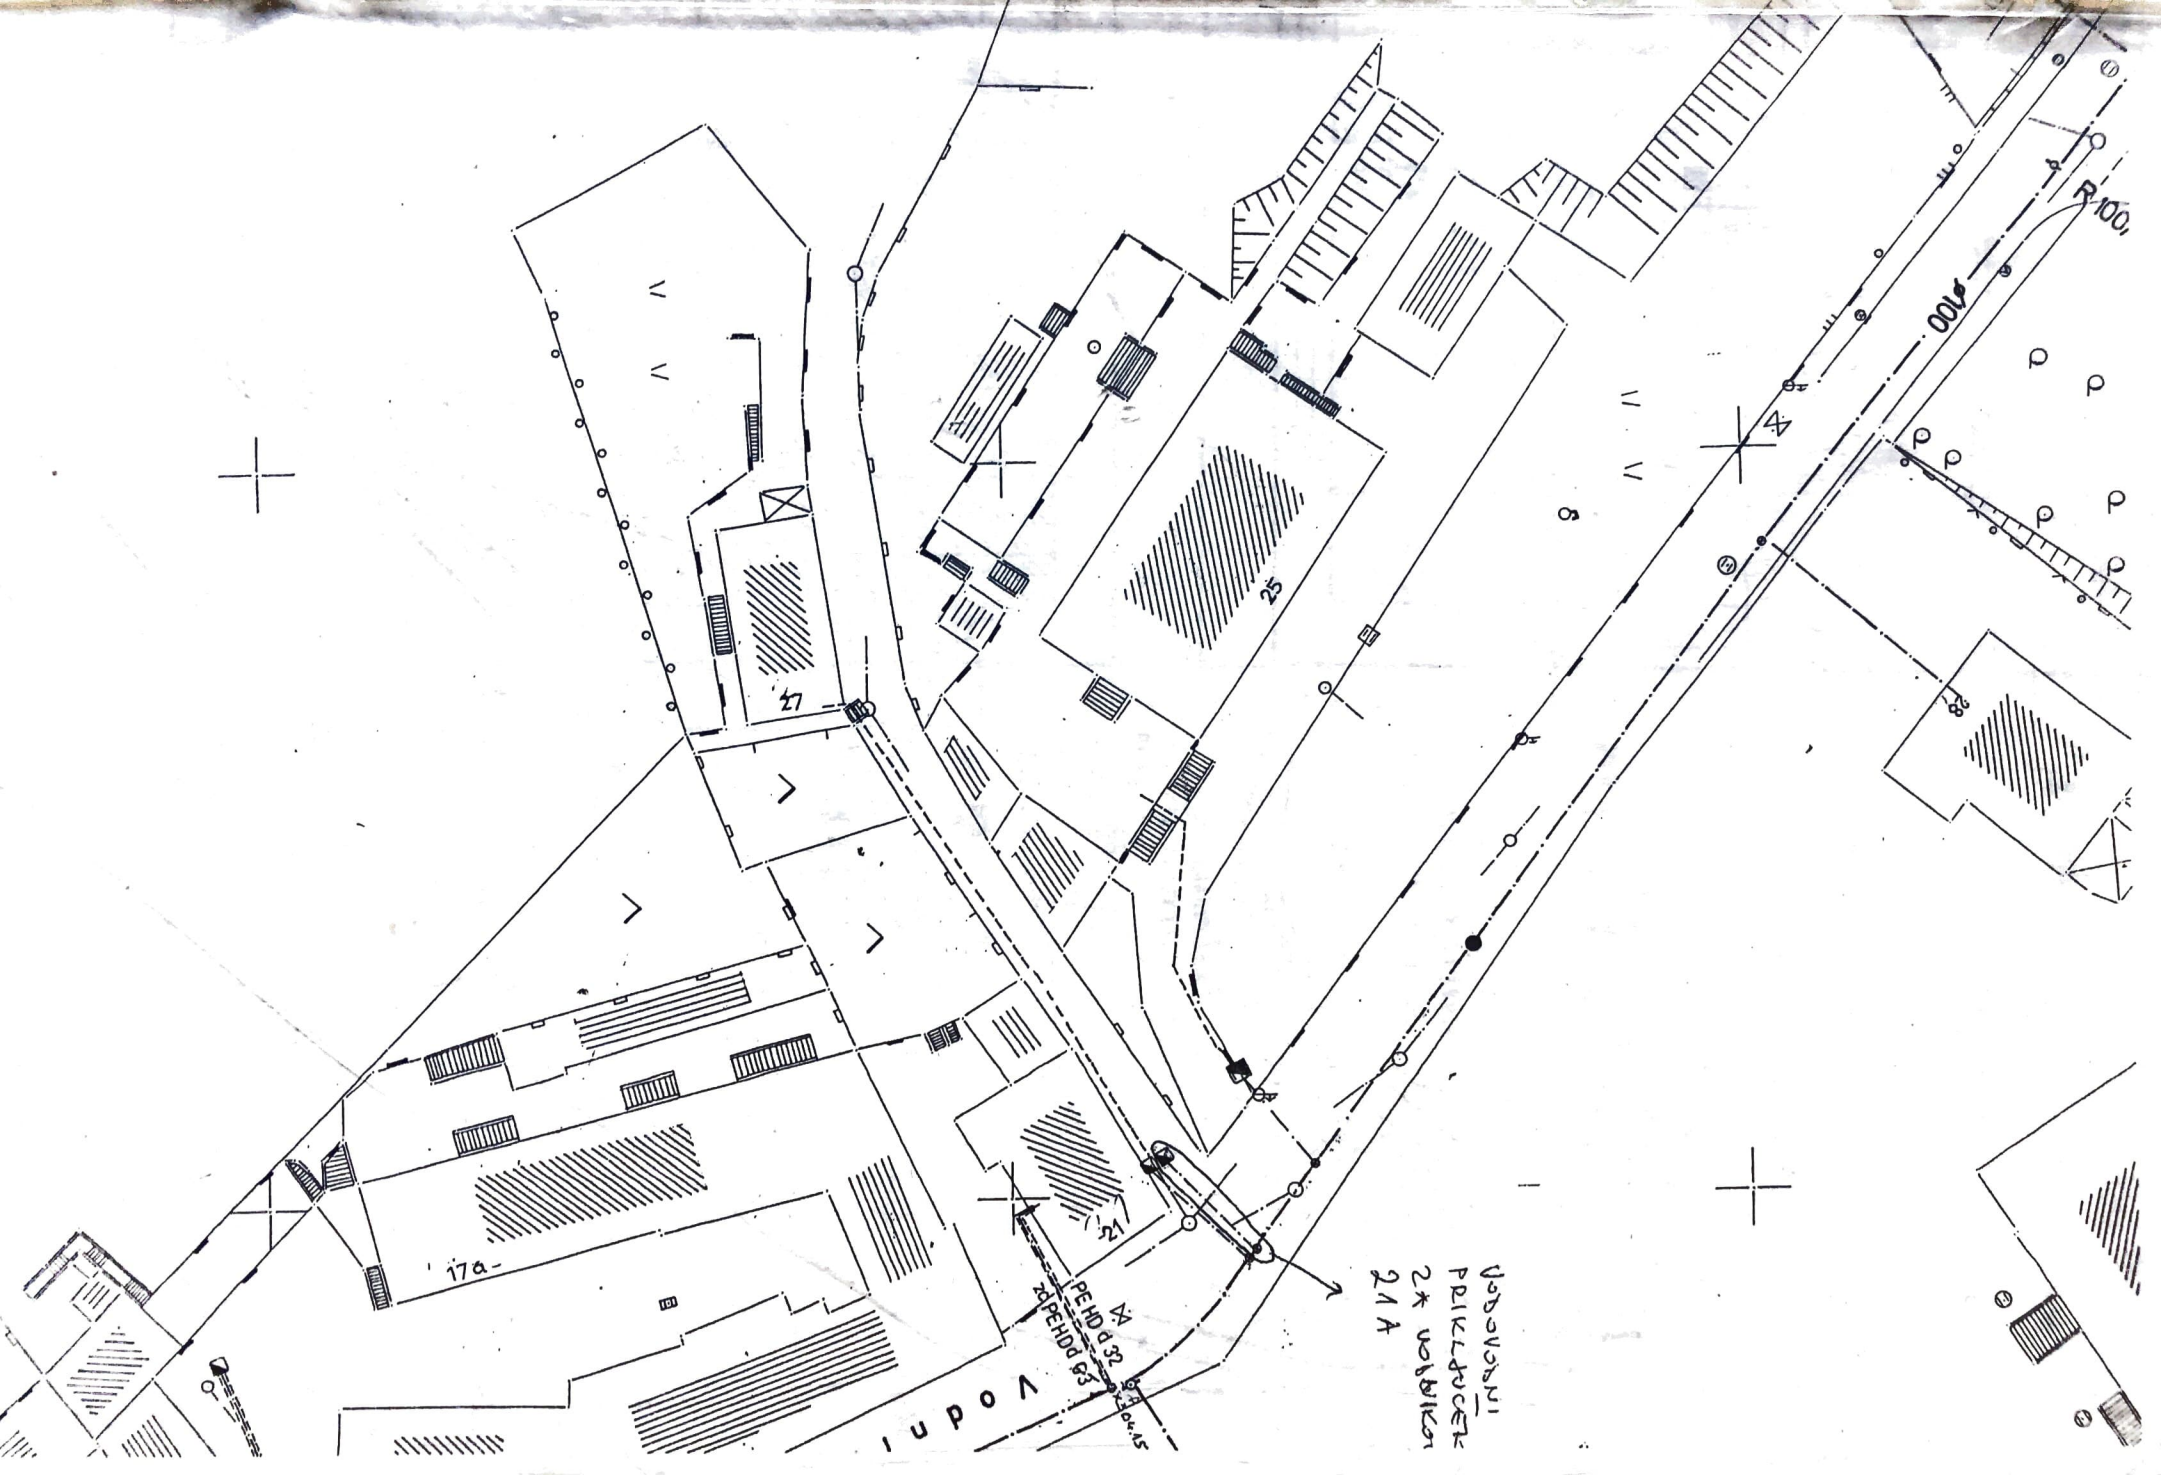

Mačrt, hise
Vodnikova 27